


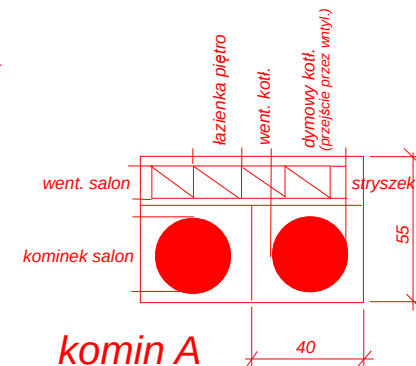


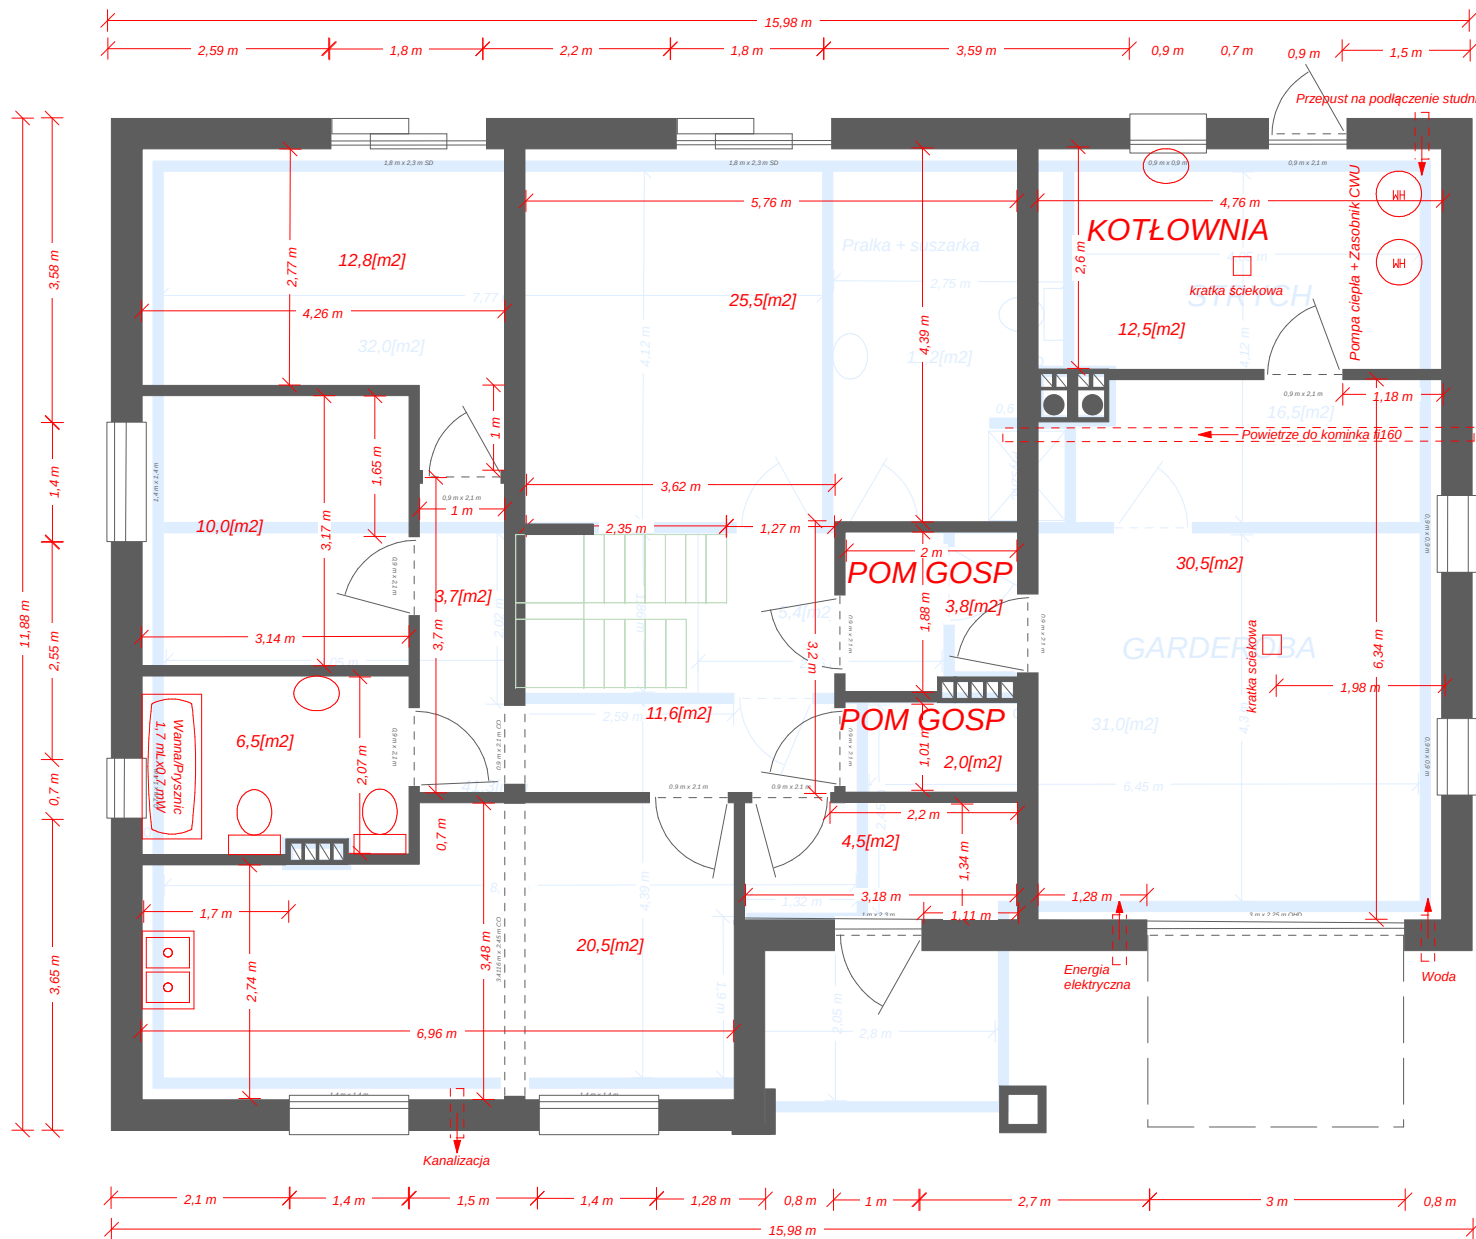

Komin prefabrykowany Bolesławiec z wentylacją fi200 (2 szt)

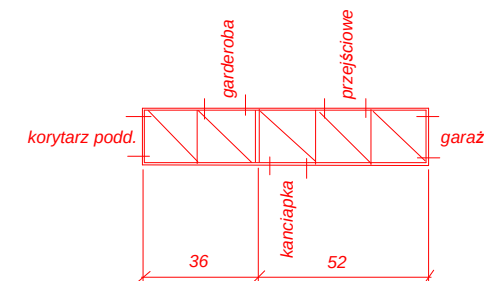

komin B

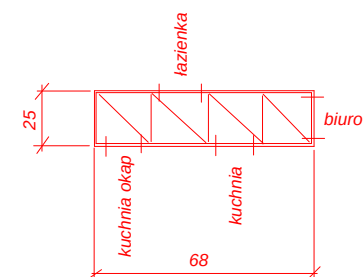

komin C

Kominy prefabrykowane Leier (2,3 i 4-ro segmentowy)